



B-B

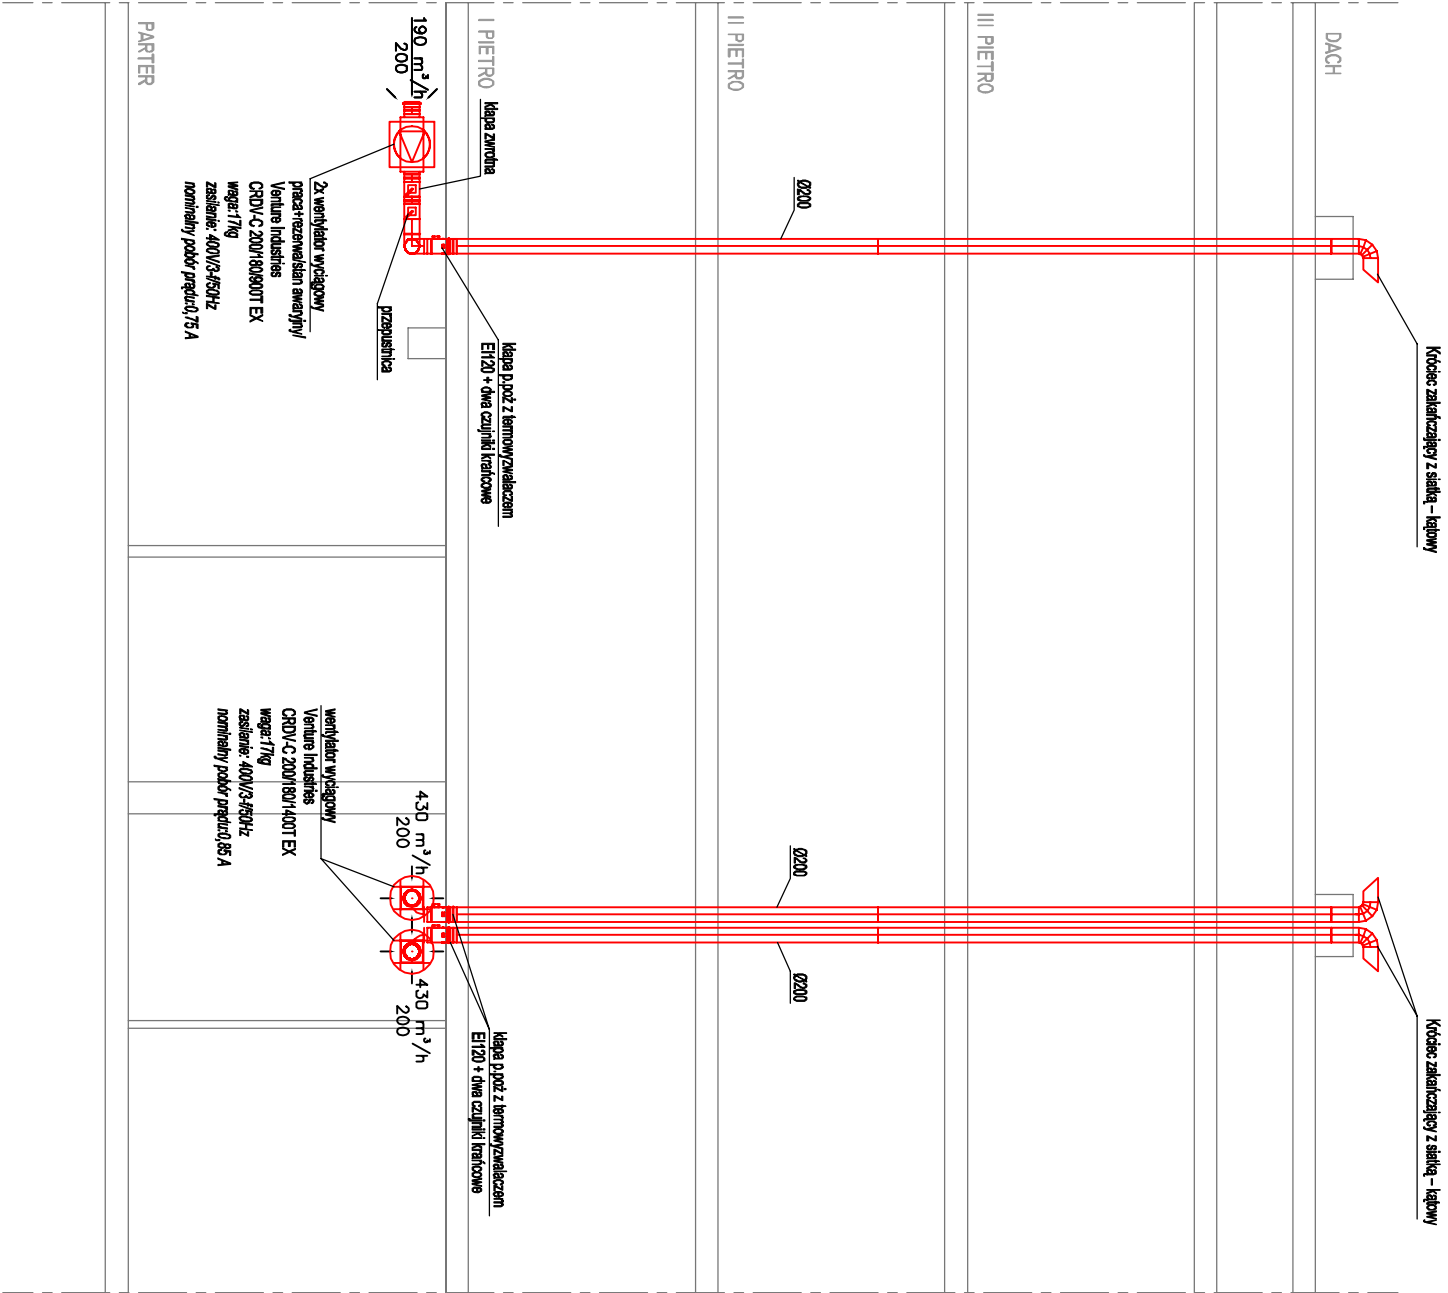

A-A

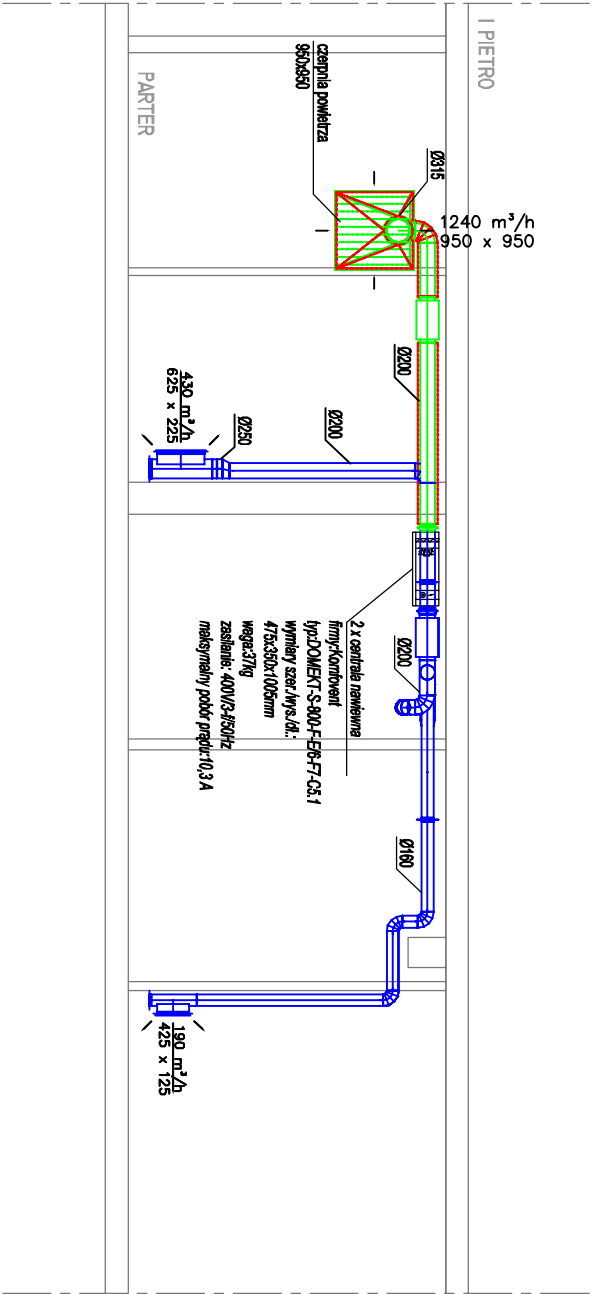

LEGENDA:

- INSTALACJA CZERPNA IZOLOWANA
- INSTALACJA NAWIEWNA
- INSTALACJA WYWIEWNA ZE STALI NIERDZEWNEJ

Temat:					REMONT INSTALACJI WENTYLACJI MECHANICZNEJ POMIESZCZEN AKUMULATOROWNI ZASADOWEJ ORAZ POMIESZCZENIA ŁADOWANIA WÓZKÓW JEZDNIOWYCH DLA STACJA GDYNIA CISOWA POSTOJOWA BUDYNEK SOCJALNO- WARSZTATOWY C.3 UŻYTKOWANYCH PRZEZ PKP SZYBKĄ KOLEJ MIEJSKĄ SP. Z O.O., 81-002 GDYNIA, UL. MORSKA 350A.				
Lokalizacja:					81-002 Gdynia, ul. Morska 350A				
Stadium:		PW			Branża:		SANITARNA		
Inwestor:					PKP Szybka Kolej Miejska Sp. z o.o., 81-002 Gdynia, ul. Morska 350A				
Tytuł rysunku:					INSTALACJA WENTYLACJI MECHANICZNEJ -PRZECIOJE A-A, B-B				
					Skala:		Nr DŚ:		
					1:100		2		
Projektował:		mgr inż. Mirosław Tyłek			Specjalność:		Instalacyjna w zakresie sieć, instalacji i urządzeń, ciepłych, wentylacyjnych, gazowych, wodociągowych i kanalizacyjnych		
Sprawdził:		mgr inż. Aleksander Żuradzki			Nr. uprawnień:		MAP10515/PWOS/14 MAP10487/PWOS/13		
Data opracowania:					styczeń 2021				