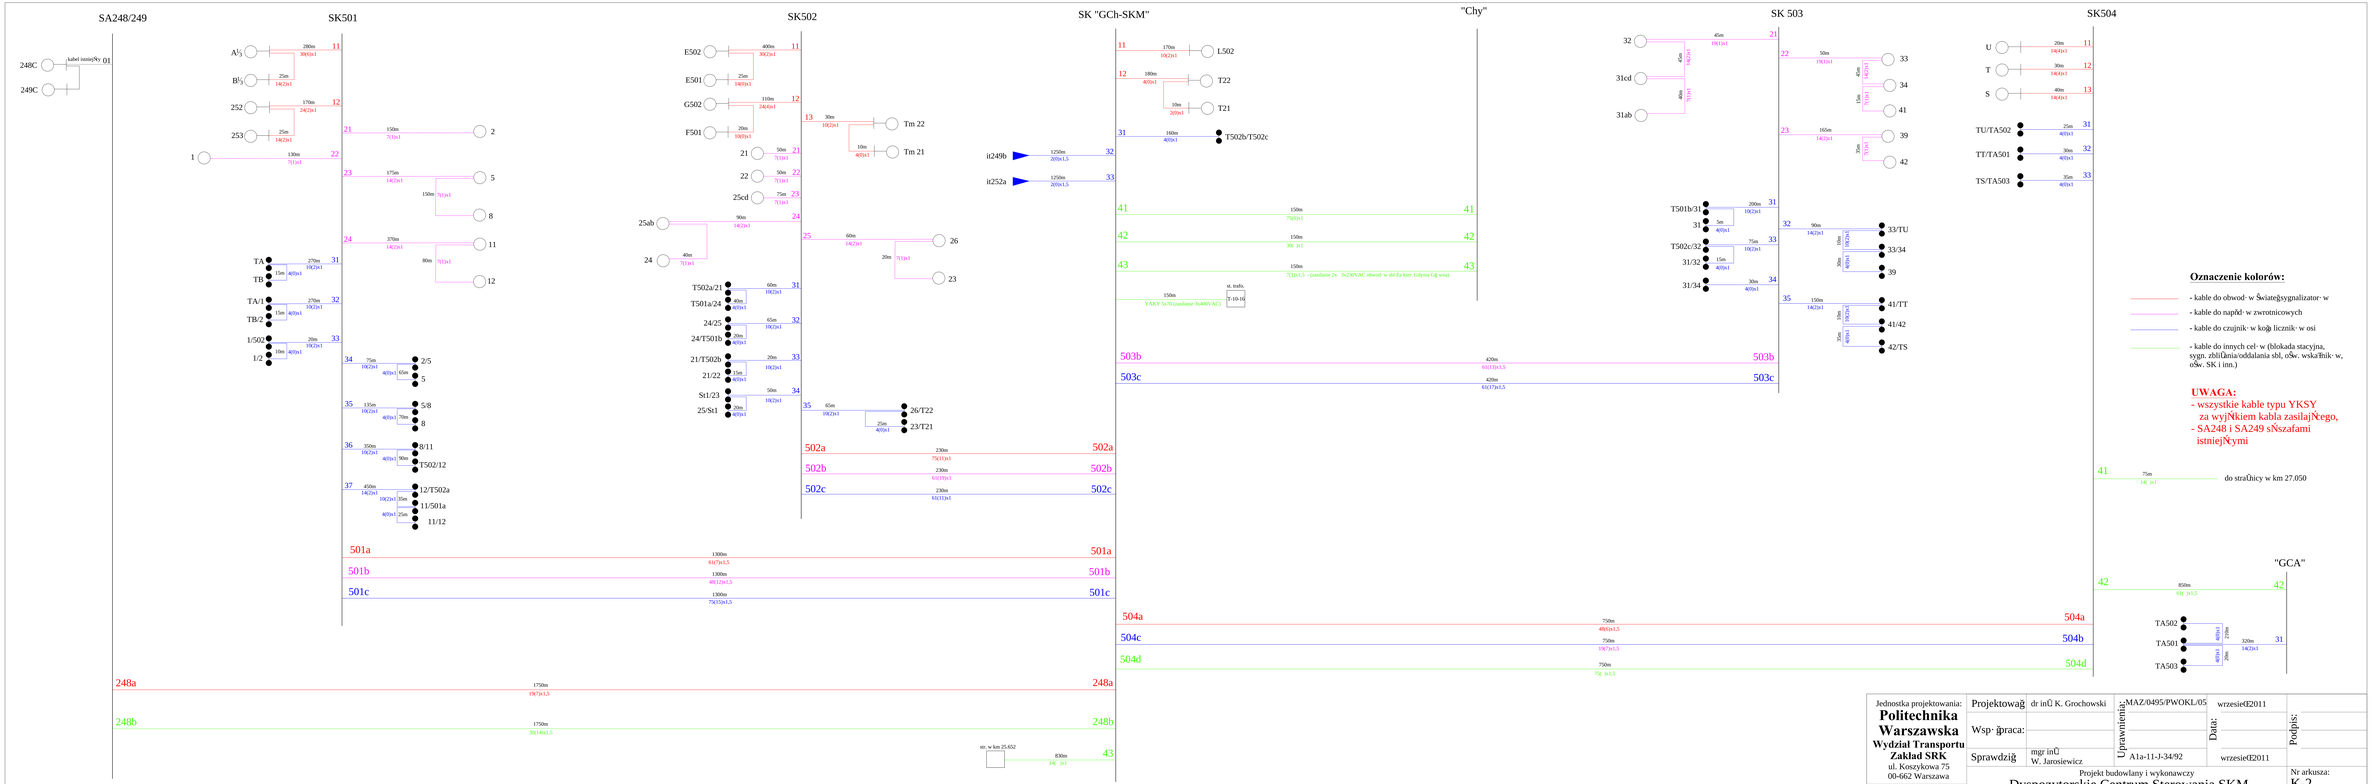

Jednostka projektowania: **Politechnika Warszawska** Wydział Transportu Zakład SRK ul. Koszykowa 75 00-662 Warszawa	Projektował:	dr inŰ K. Grochowski	Uprawnienia: MAZ/0495/PWOKL/05	Data: wrzesieđ 2011	Podpis:
	Wsp· łpraca:				
	Sprawdził:	mgr inŰ W. Jarosiewicz	A1a-11-J-34/92	wrzesieđ 2011	
Obiekt: **Gdynia Chylonia "GCh - SKM"**	Projekt budowlany i wykonawczy	Dyspozytorskie Centrum Sterowania SKM w Tr· jmieŠcie	Rozszycie kabli w "GCh-SKM", SK501-SK504, SA248 i SA249	Nr arkusza: K-2	Nr umowy: SKM-172/11