od km -1+258 do km -1+413

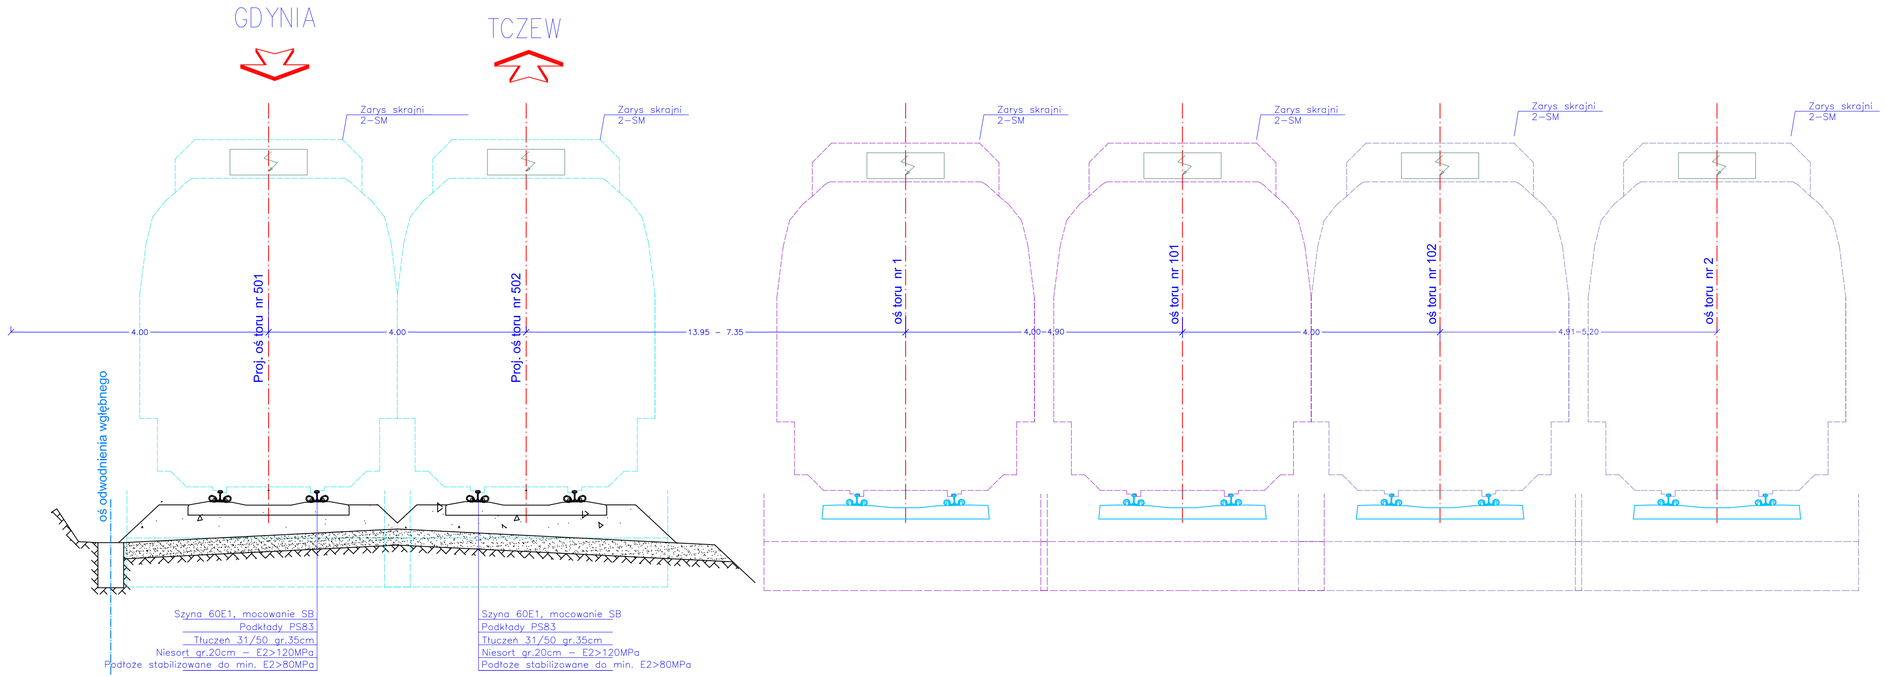

Inwestor:

SKM szybka kolej miejska
PKP Szybka Kolej Miejska w Trójmieście sp. z o.o.

PKP SZYBKA KOLEJ MIEJSKA W TRÓJMIEŚCIE SP. Z O.O.
ul. Morska 350 A, 81-001 Gdynia

Wykonawca:

SCOTT WILSON Sp. z o.o.
ul. Rejtana 17,
02-516 Warszawa

SCOTT WILSON Ltd, Scott House, Alencon Link, Basingstoke, Hampshire RG21 7PP
Wielka Brytania

URS Scott Wilson
www.urs-scottwilson.com

Temat opracowania:
ZAGOSPODAROWANIE TERENU KOLEJOWEGO W REJONIE WIADUKTU W CIĄGU AL. ARMII KRAJOWEJ W GDAŃSKU PRZEZNACZONEGO NA BUDOWĘ PRZYSTANKU OSOBOWEGO SKM GDAŃSK ŚRÓDMIEŚCIE

Tytuł rysunku:
PRZEKRÓJ NORMALNY OD KM -1+238 DO KOŃCA

KONCEPCJA

Układ torowy, perony i odwodnienie podtorza

Stanowisko:	Imię i nazwisko	Nr uprawnień	Podpis
Projektował	mgr inż. Bartosz Rogowski	POM/0002/PDKL/07	
Opracował	mgr inż. Marta Karpińska		
Sprawdził	mgr inż. Andrzej Frąś	01/Kol/Gd/2004	

Nr projektu	Skala	Data	Rewizja	Nr rys.
PL2016	1:50	27.04.2011	1	KN.SKM.2.5