km 0+100 do km +0.250

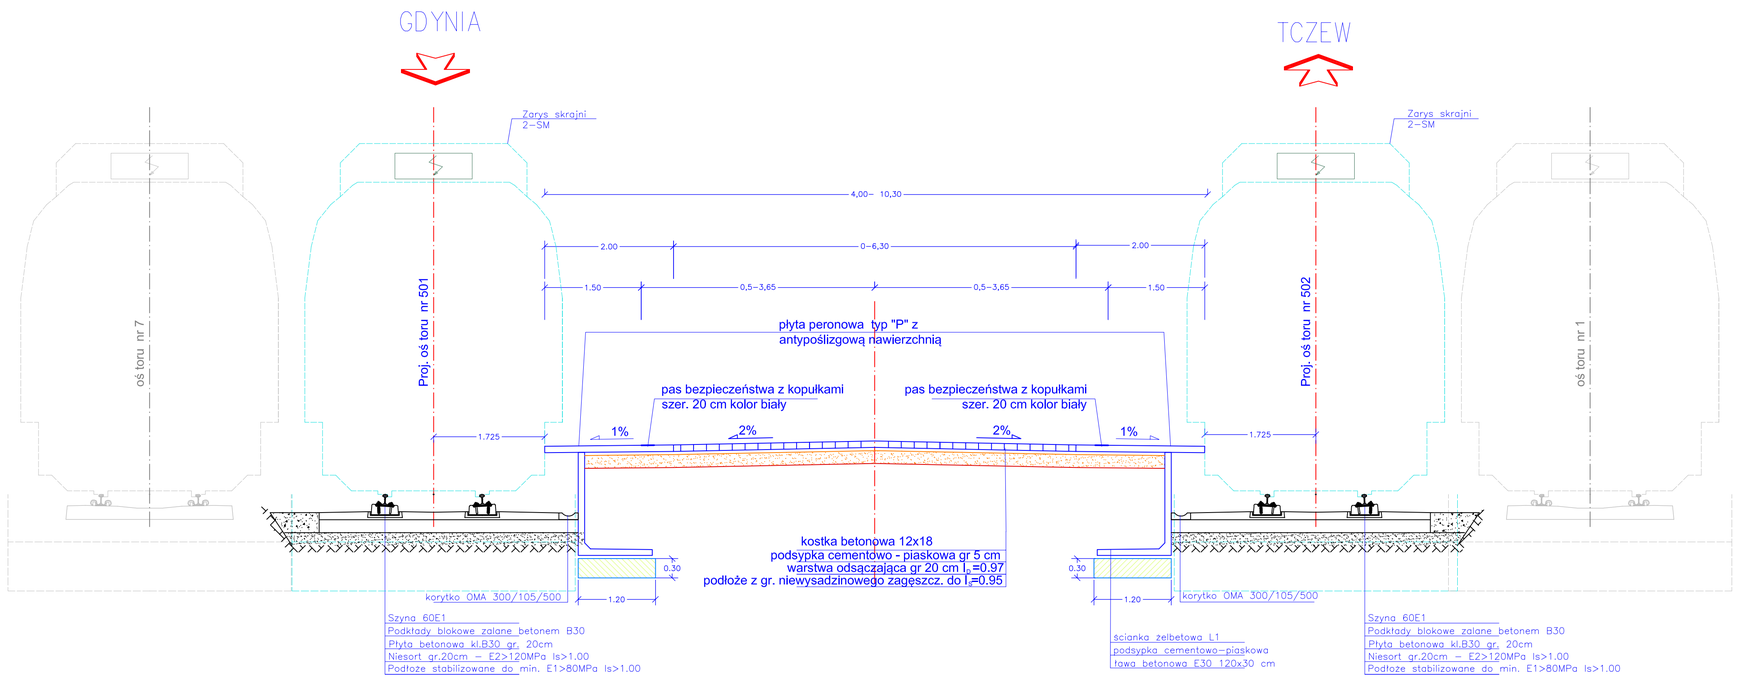

Inwestor:

SKM szybka kolej miejska
PKP Szybka Kolej Miejska w Trójmieście sp. z o.o.

PKP SZYBKA KOLEJ MIEJSKA W TRÓJMIEŚCIE SP. Z O.O.
ul. Morska 350 A, 81-001 Gdynia

Wykonawca:

SCOTT WILSON Sp. z o.o.
ul. Rejtana 17,
02-516 Warszawa

SCOTT WILSON Ltd, Scott House, Alencon Link, Basingstoke, Hampshire RG21 7PP
Wielka Brytania

URS Scott Wilson
www.urs-scottwilson.com

Temat opracowania:
ZAGOSPODAROWANIE TERENU KOLEJOWEGO W REJONIE WIADUKTU W CIĄGU AL. ARMII KRAJOWEJ W GDAŃSKU PRZEZNACZONEGO NA BUDOWĘ PRZYSTANKU OSOBOWEGO SKM GDAŃSK ŚRÓDMIEŚCIE

Tytuł rysunku:
PRZEKRÓJ NORMALNY OD KM 0+100 DO KM 0+250

KONCEPCJA	Stanowisko:	Imię i nazwisko	Nr uprawnień	Podpis
	Projektował	mgr inż. Bartosz Rogowski	POM/0002/POKL/07	
	Opracował	mgr inż. Marta Karpińska		
Układ torowy, perony i odwodnienie podtorza	**Sprawdził**	mgr inż. Andrzej Fraś	01/Kol/Gd/2004	
	Nr projektu: **PL2016**	Skala: 1:50	Data: 27.04.2011	Rewizja: 1	Nr rys.: KN.SKM.2.1