


Załącznik nr 2. Wymiary muru oporowego km. 3,633 - 4,058

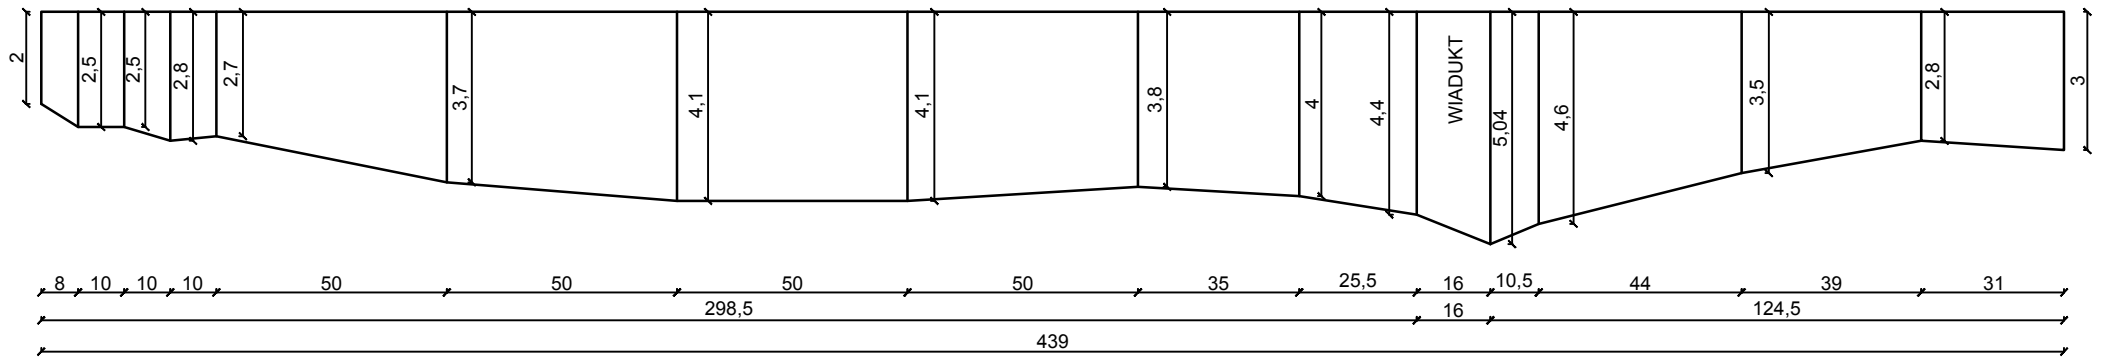

Skala:

- pionowa: 1:200
- pozioma: 1:20

Uwagi:

- wymiary podano w [m]