PRZEKRÓJ NORMALNY NAWIERZCHNI W KM 4,570

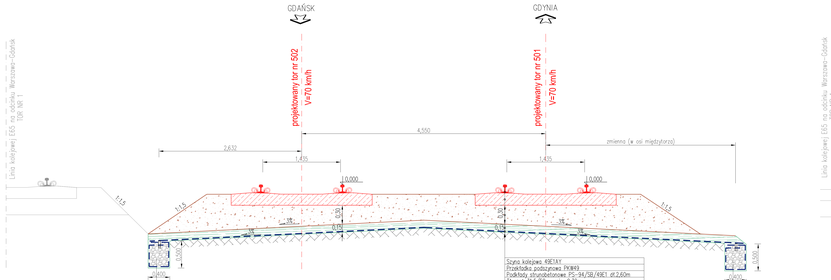

PRZEKRÓJ NORMALNY NAWIERZCHNI W KM 4,000

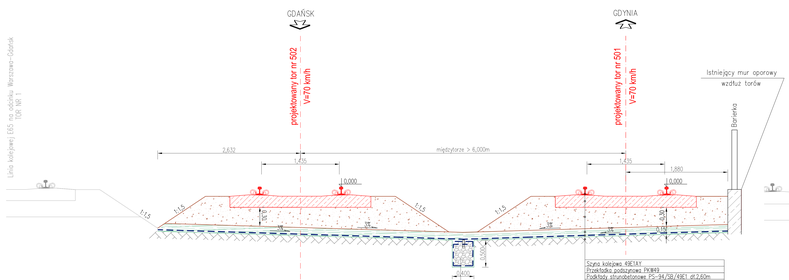

PRZEKRÓJ NORMALNY NAWIERZCHNI W KM 3,835

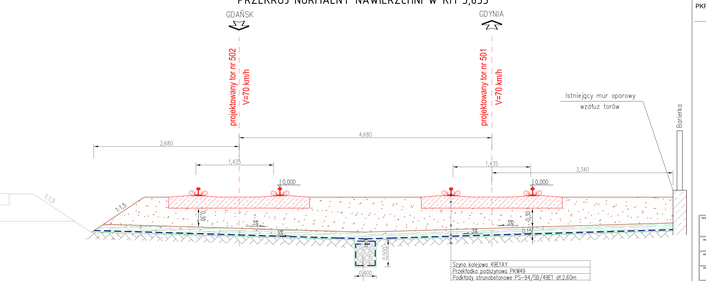

STACJA SKM
GDAŃSK WRZESZCZ

PROJEKT WYKONAWCZY

PKP SZYBKA KOLEJ MIEJSKA w TRÓJMIEŚCIE Sp. z o.o.
ul. Morska 350A, 81-011 Gdynia

Halcrow Group Sp. z o.o. Oddział w Polsce
ul. Aleja Armii Ludowej 26, 00-609 Warszawa
Tel. +48 22 697 06 20, fax +48 22 697 06 21

Projektował: inż. Radosława Dobrowolski
upr. proj. POM/0191/POIL/10

Sprawdzał: mgr inż. Piotr Pieczek

Kierownik: mgr inż. Leon Lutkiewicz
upr. proj. DOŚ/4676/14

Data: listopad 2011

PRZEJEZDOWA UKŁADU TOROWEGO I PERONU

Tytuł: PRZEKROJE KONSTRUKCYJNE - TORY

Skala: 1:50 | Data: listopad 2011 | Arkusz: 3 | Format: A3

125