




Przyczółek P2

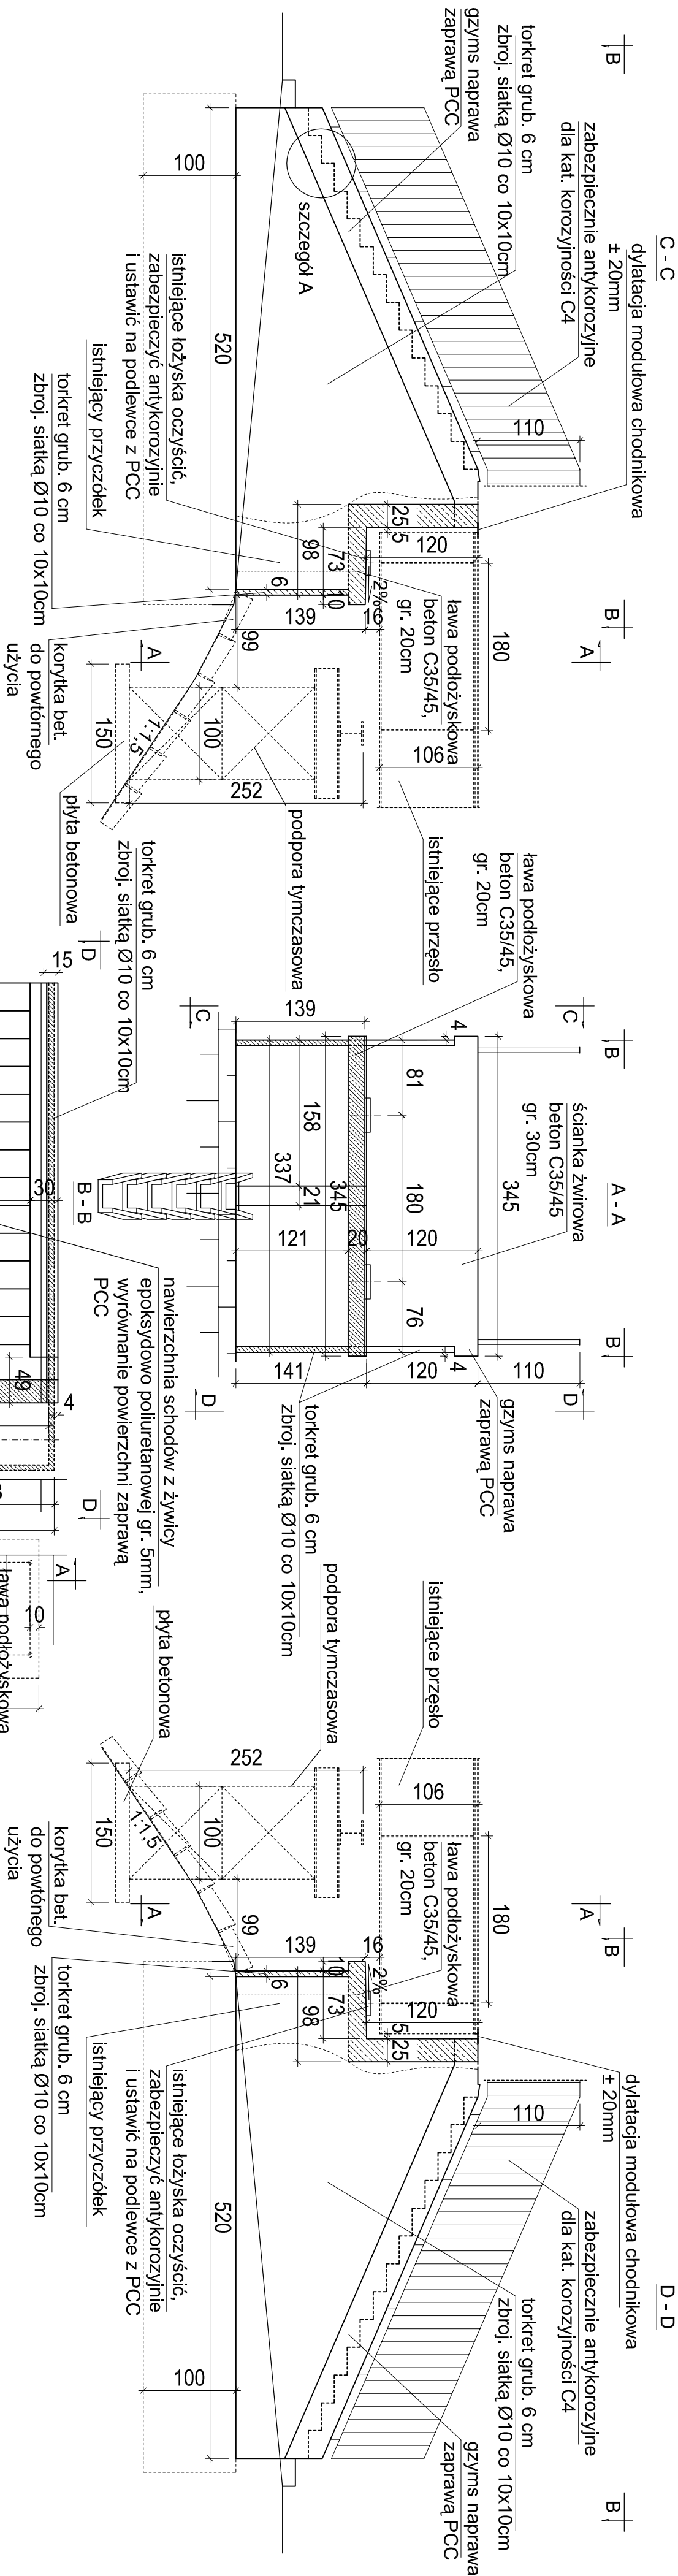


Szczegóły A 1:25

nawierzchnia schodów z żywicy epoksydowo poliuretanowej gr. 5mm,

po wypiaskowaniu wyrównanie
powierzchni podnożków zaprawą
PCC

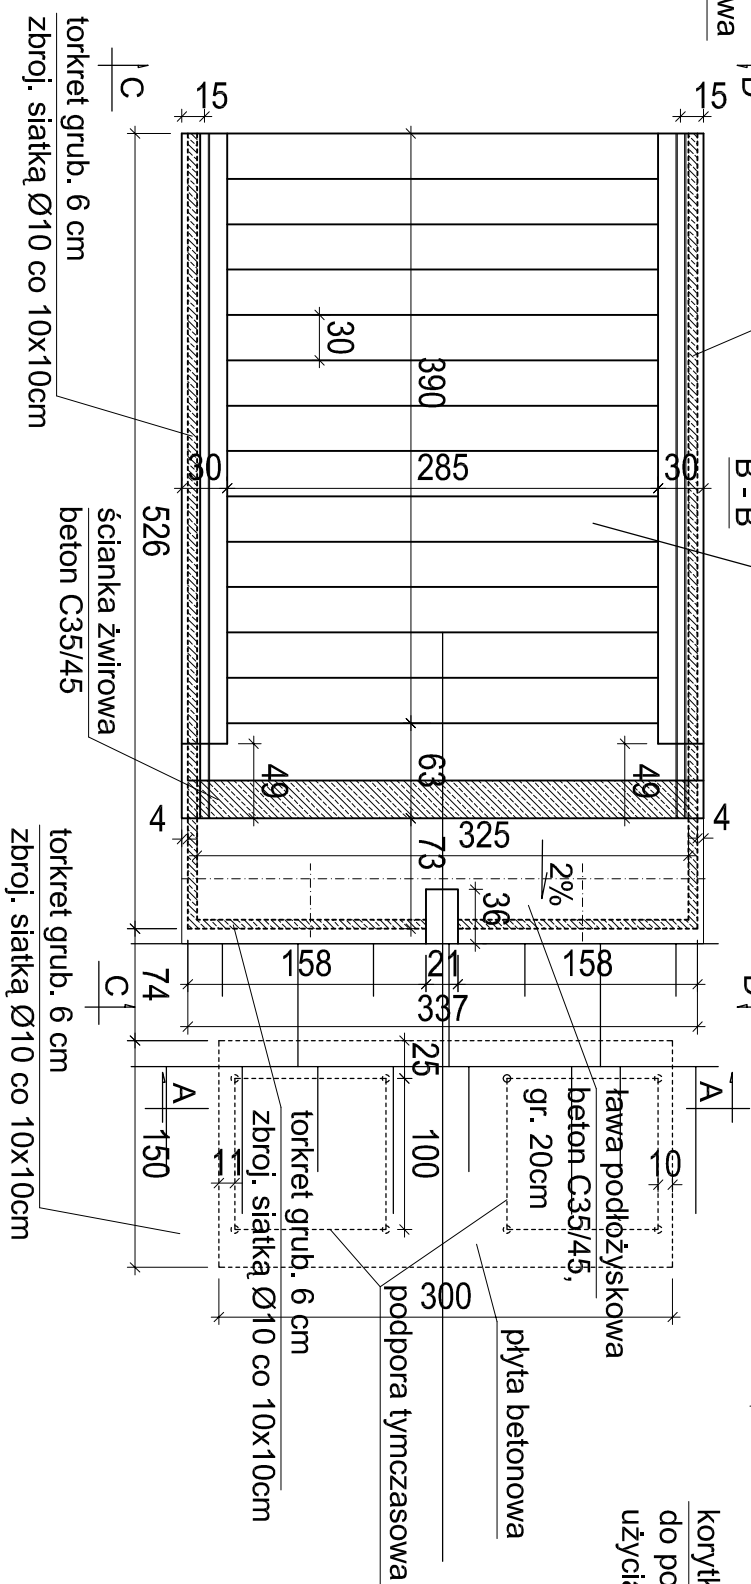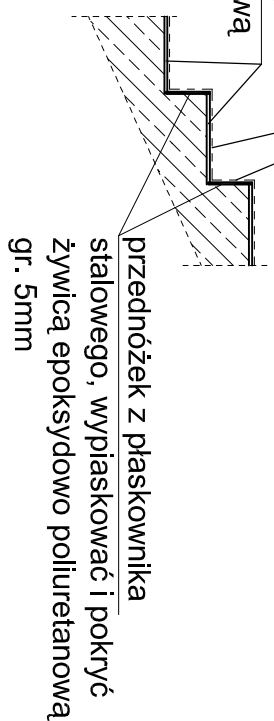

 W GDAŃSKU		BIURO PROJEKTÓW KOLEJOWYCH W GDAŃSKU Sp. z o.o.	
PRACOWNIA TM		Objekt	
Funkcja	Imię i nazwisko, uprawnienia	Data	
Projekował	Imię i nazwisko, uprawnienia	Podpis	
mgr inż. ANDRZEJ MIESZCZUK upr. bud. N 234/Gd01 do projektowania i kierowania robotami budowlanymi bez ograniczeń w specjalności konstrukcyjno-budowlanej		Projekt naprawy przyczółków i schodów zeisłcowych z kładki dla pieszych na przystanku osobowym SKM Rumia Jarowo	
Wykonał	mgr inż. TOMASZ LIPŃSKI	Tytuł rysunku:	
Sprawdził	mgr inż. LUCYNA JUMAS upr. bud. N 234/Gd01 do projektowania w specjalności konstrukcyjno- budowlanej bez ograniczeń	Naprawa przyczółka P2	
		Skala	
		1:25/1:50	
		Pow.rys.	Nr.rys.
			5