



Stacja Gdynia Chylonia SKM tor 502

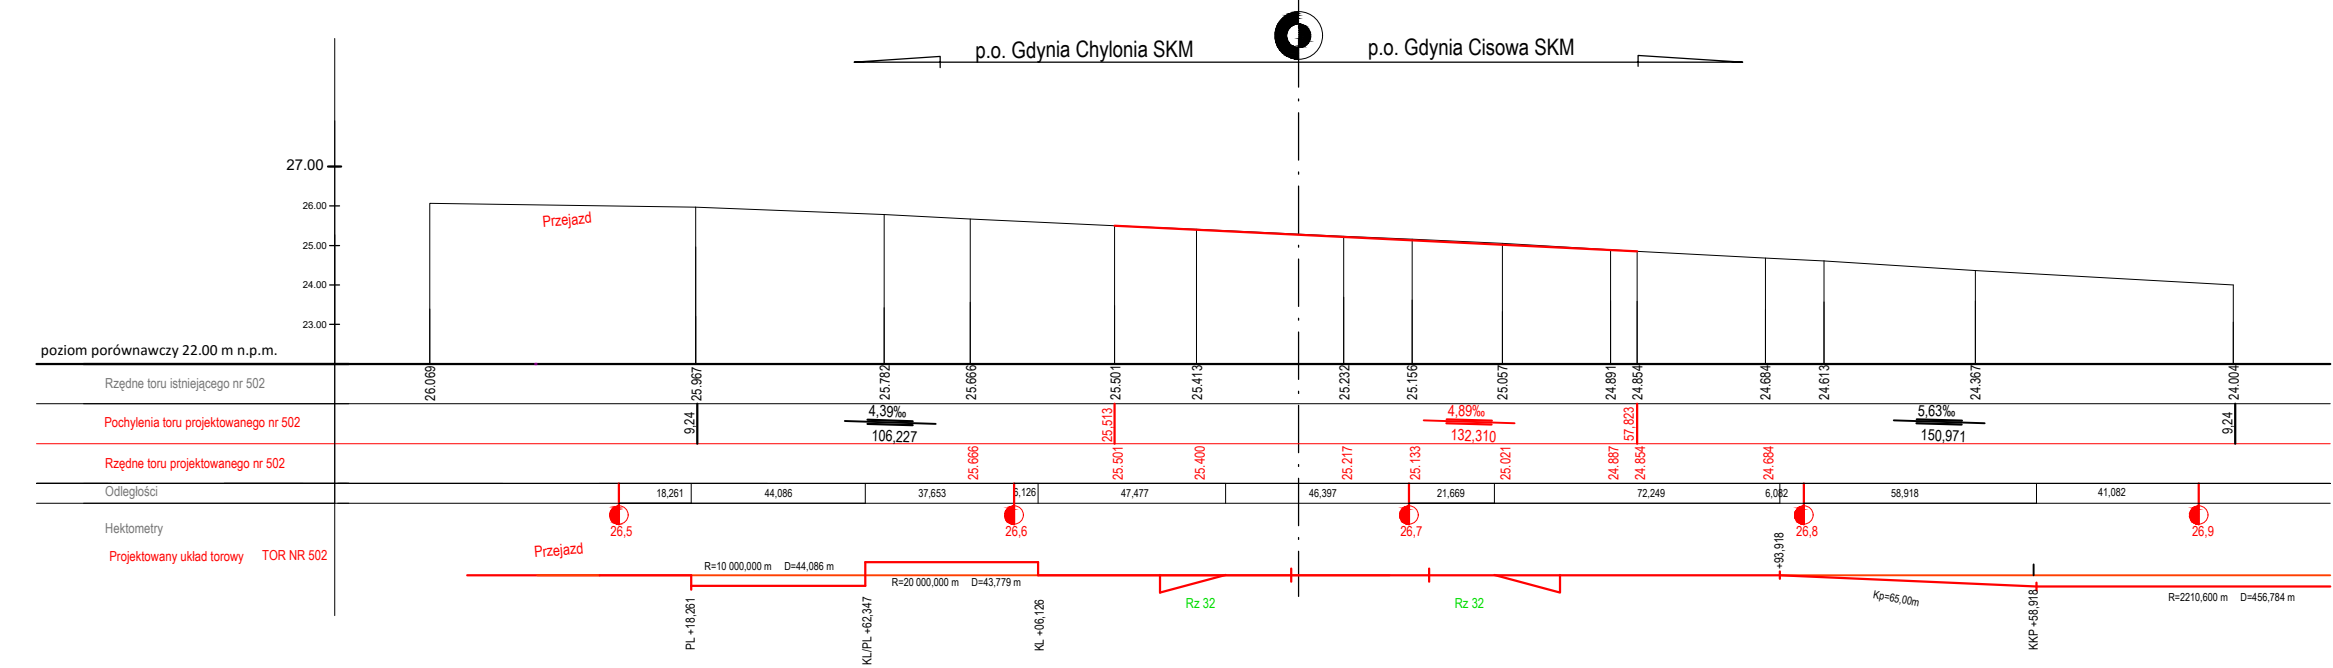

Stacja Gdynia Chylonia SKM tor 501

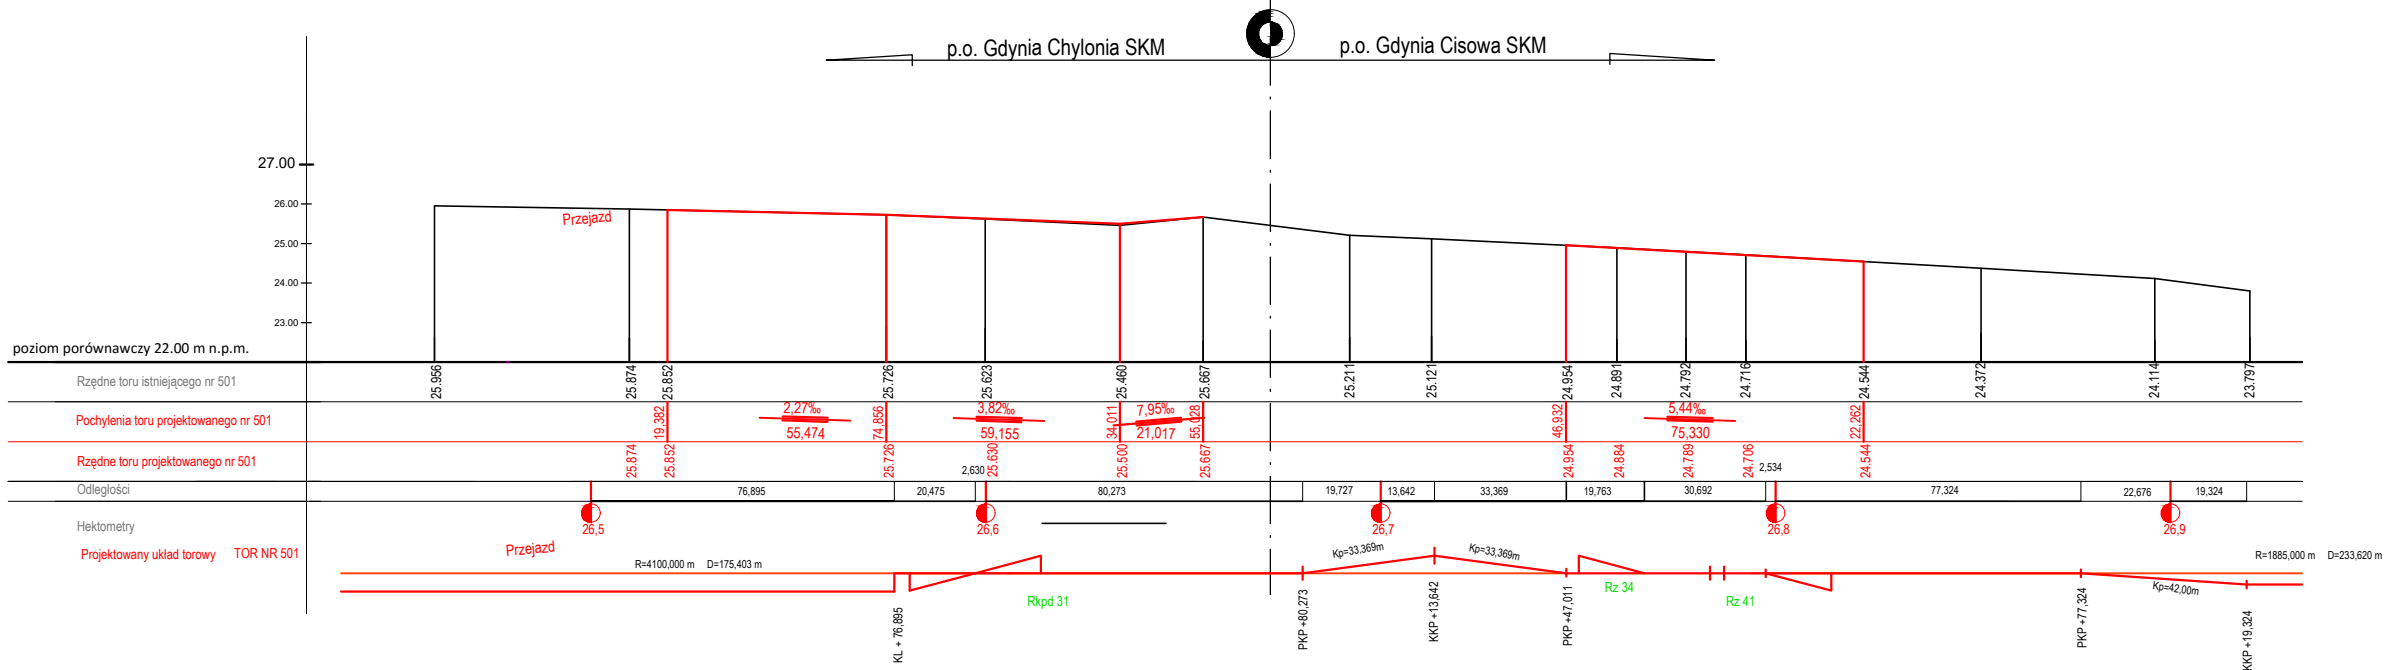

Projekt wymiany rozjazdów na zachodniej głowicy rozjazdowej stacji Gdynia Chylonia SKM, linii kolejowej nr 250 Gdańsk Główny - Rumia.

Rysunek nr 2. Profil	Skala: 1:50/5000
Opracował: mgr inż. Kamil Długiński	Data:
Sprawdził: mgr inż. Jerzy Kassolik	Data: