


KASA WZGÓRZE


S - sejf

K - kontada

☒ - kontener podbiurkowy

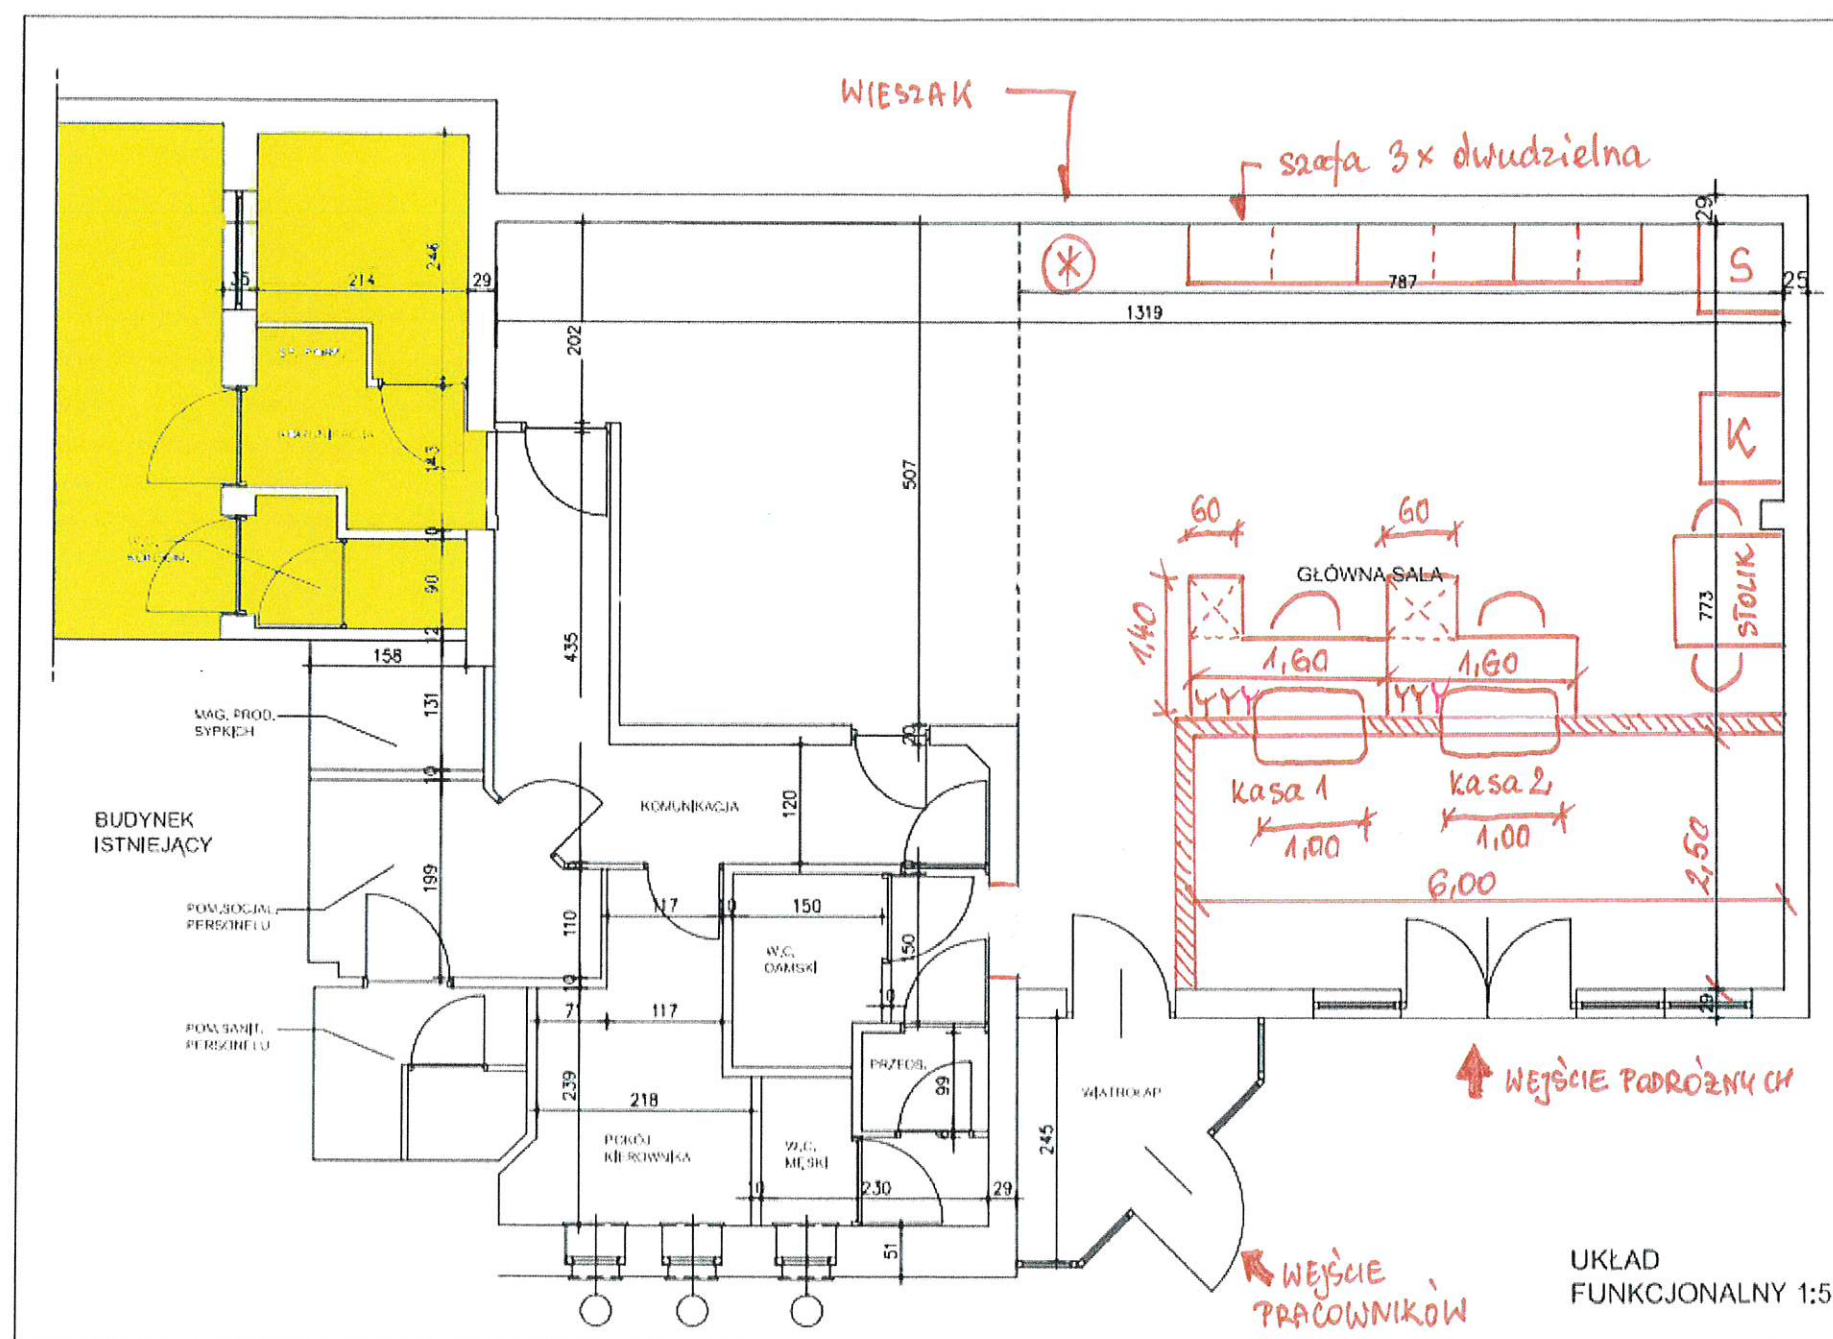

WIDOK OKIENKA

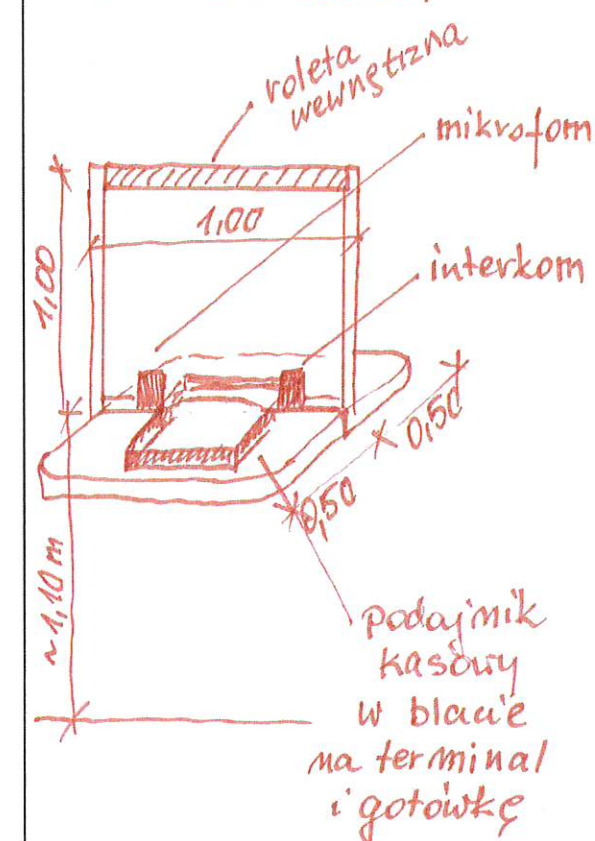

- biurka na wys. 80cm.
- cztery gniazda elektryczne pod biurkiem



SYSTEM ŚCIANY
ALUMINIOWY
Z WYPEŁNIENIEM
PEŁNYM