




SCHODY STALOWE WIDOK B-B
SKALA 1:50

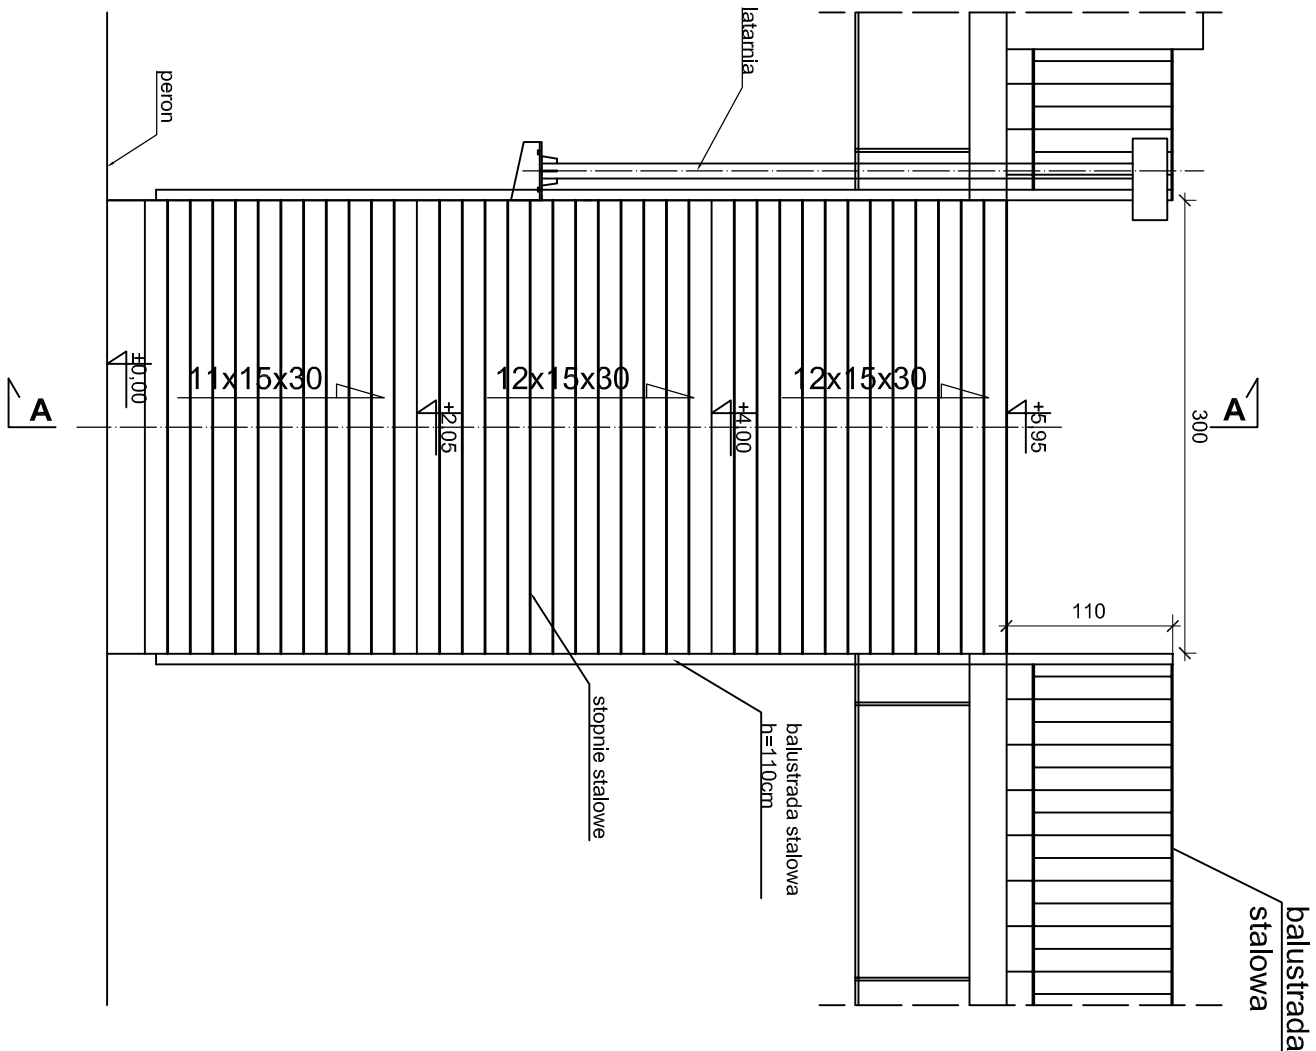


SCHODY STALOWE WIDOK A-A
SKALA 1:50

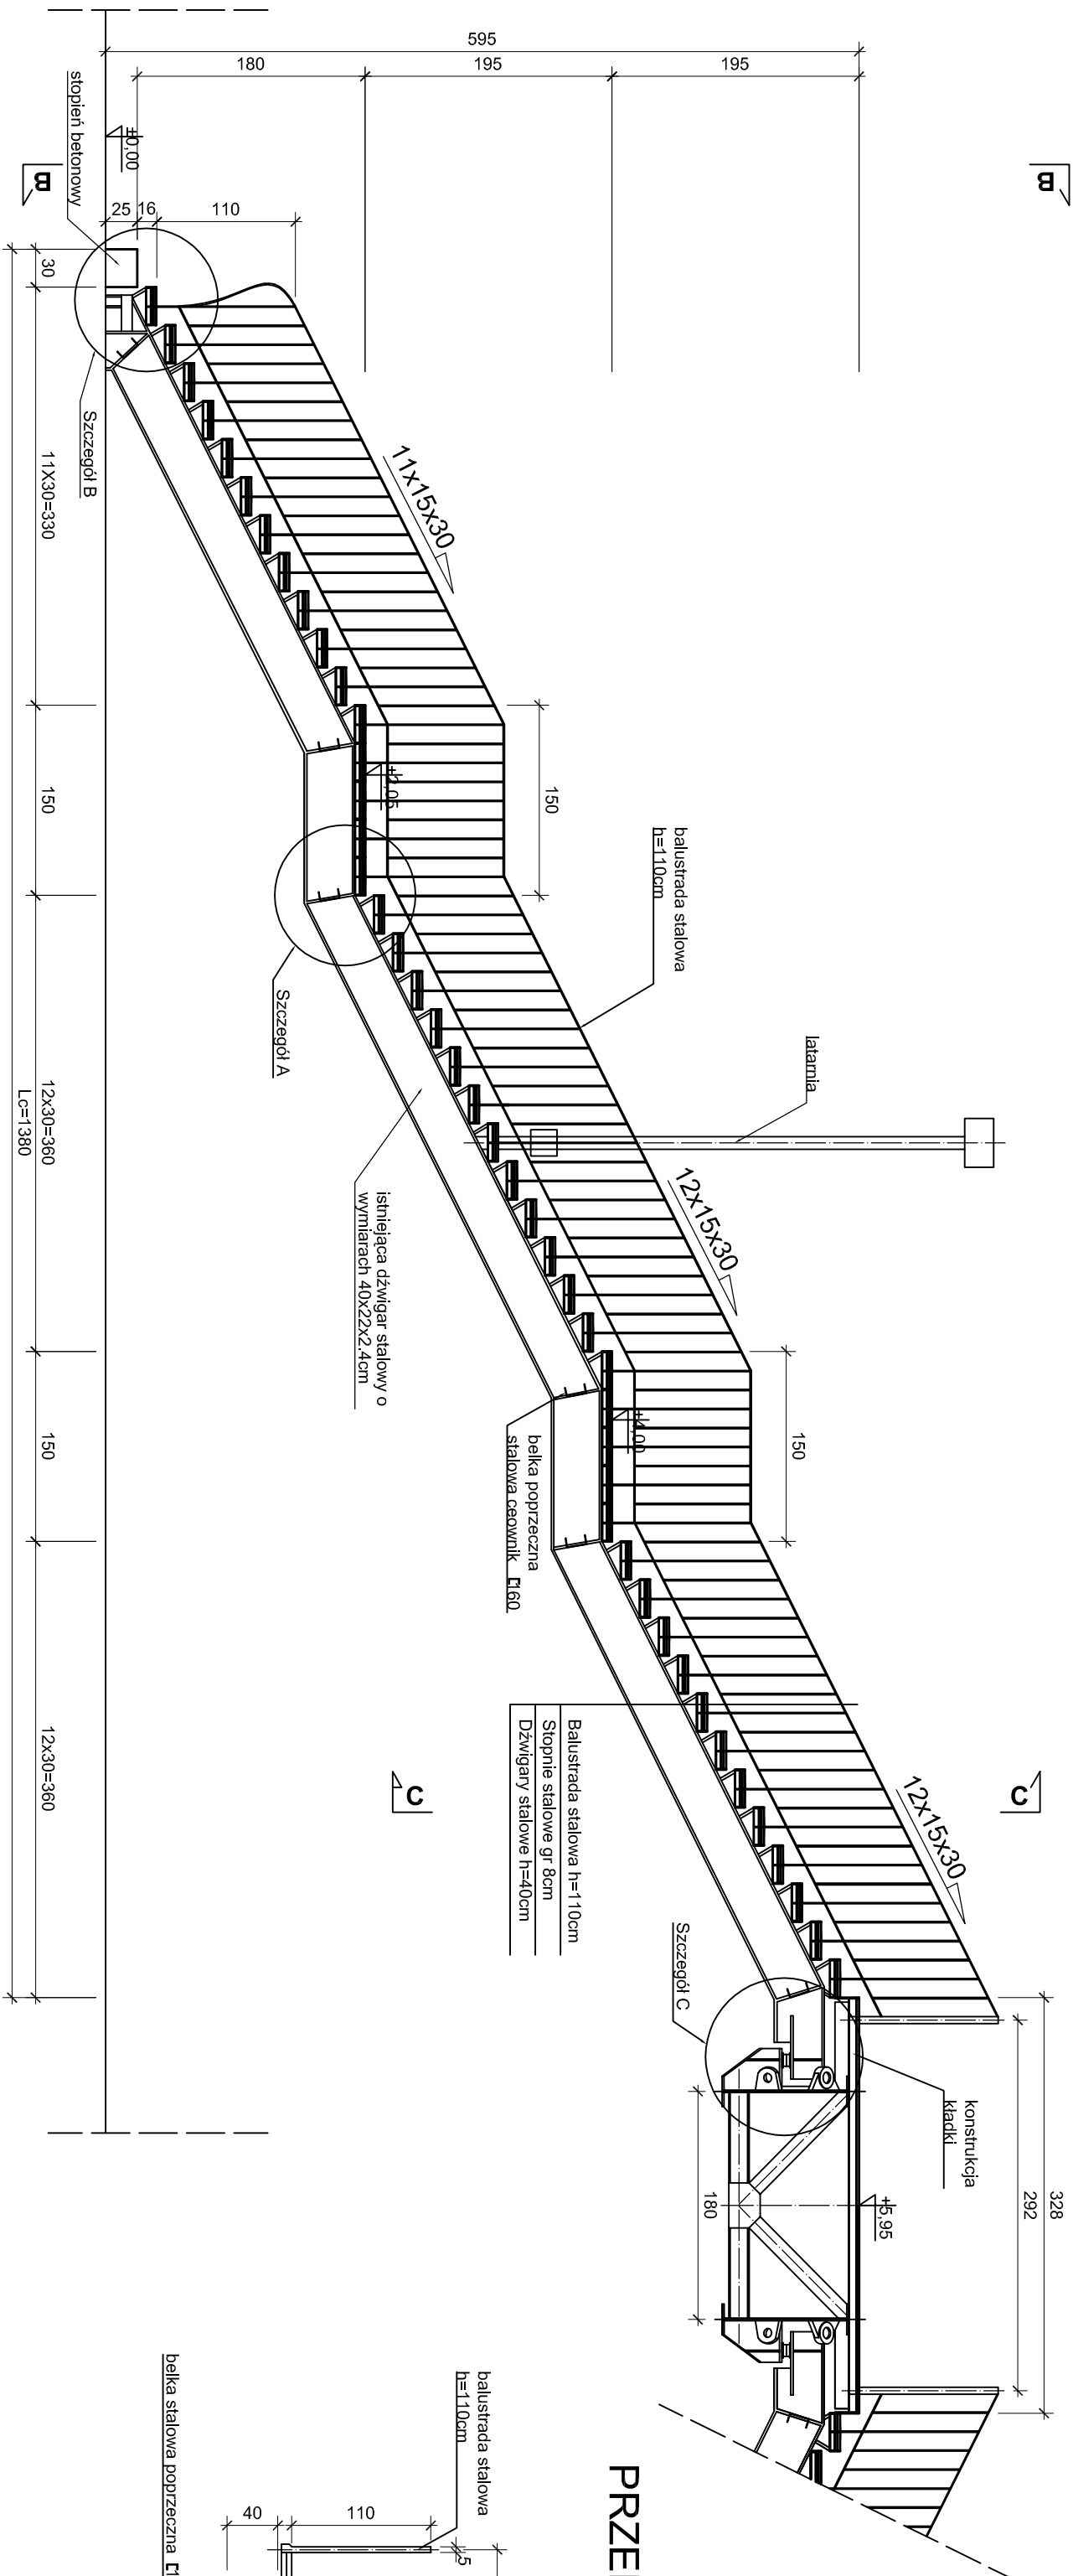


PRZEKRÓJ POPRZECZNY C-C
SKALA 1:50

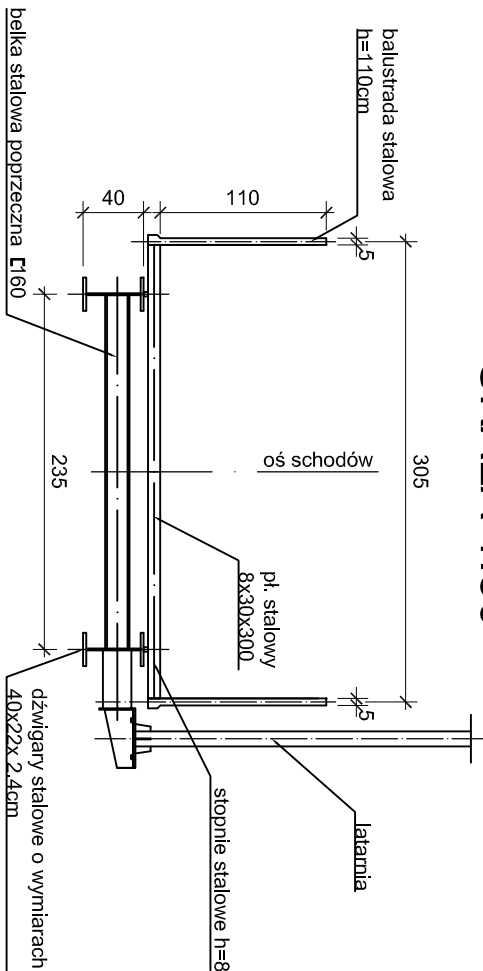


Szczegół A
Skala 1:20

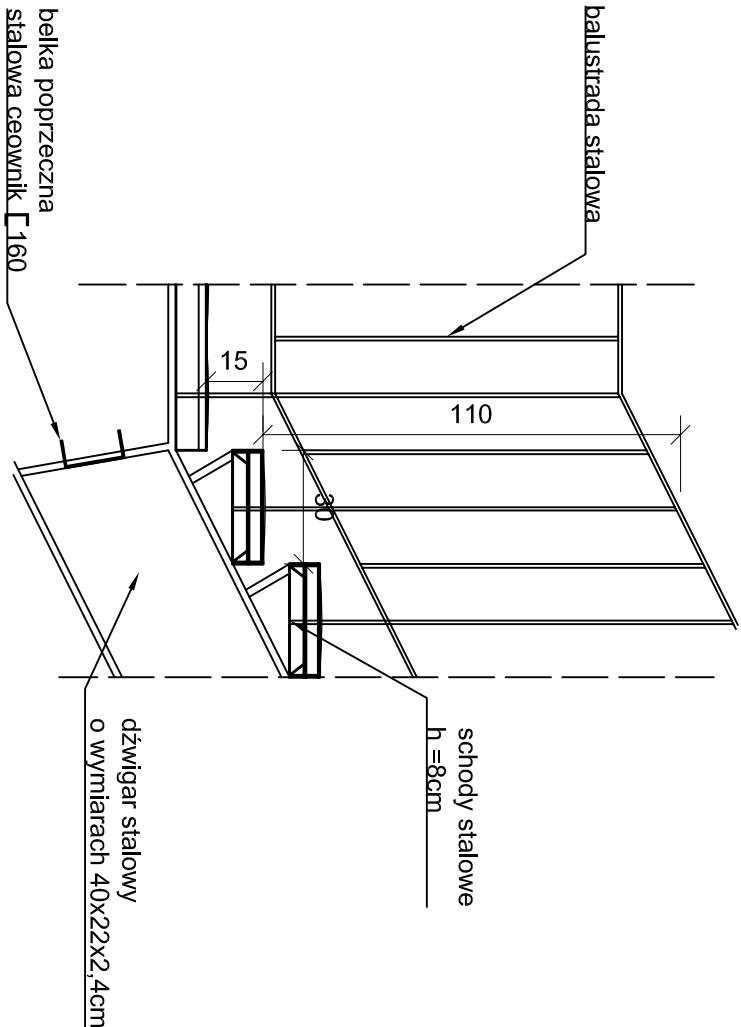

Szczegół B
Skala 1:20

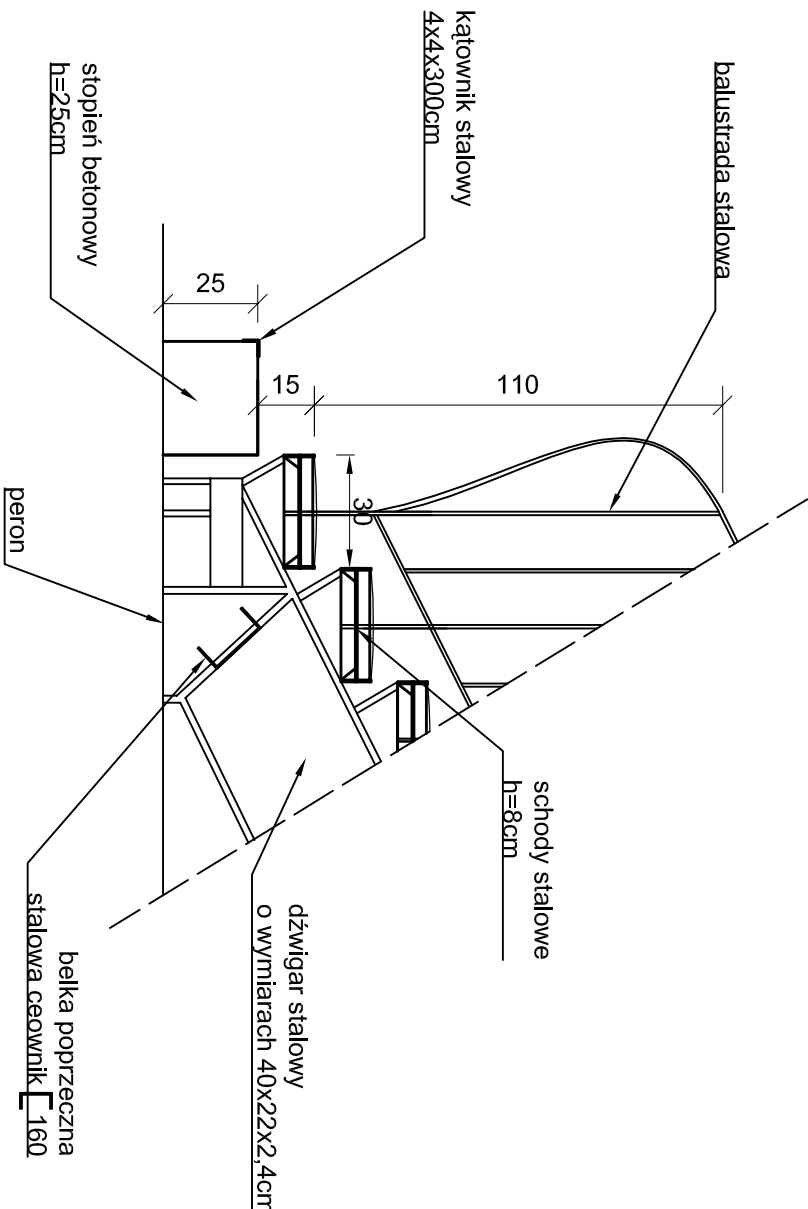


Szczegół C
Skala 1:20

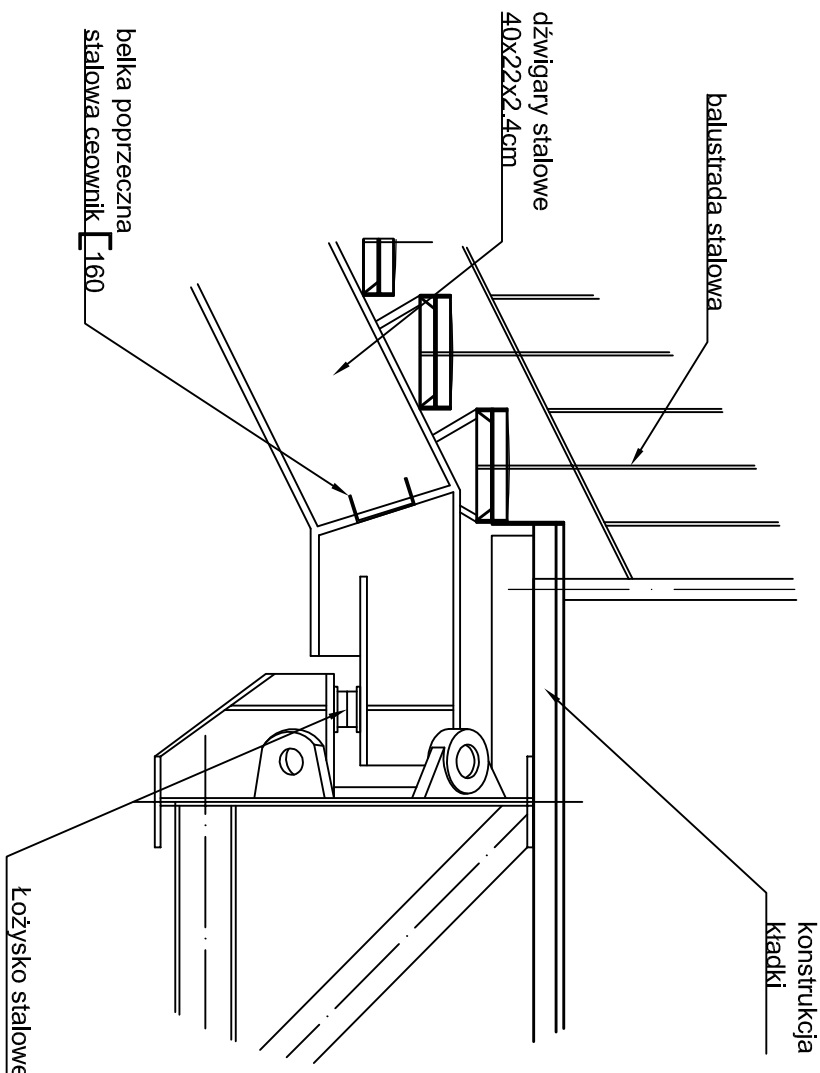

UWAGI:

1. Wszystkie wymiary, ilości i długości elementów stalowych należy przed wykonaniem sprawdzić.

			BIURO PROJEKTÓW KOLEJOWYCH W GDAŃSKU Sp. z o.o.		
PRACOWNIA TM			Nr zlecenia		
Funkcja	Inne i nazwisko, uprawnienia	Podpis	12.006/TM,		
Projektant	mgr inż. ANDRZEJ MIESZCZAK upr. bud. Nr 234/G401 do projektowania i nadzoru budowlanego bez ograniczeń w szczególności konstrukcyjno-budowlanej		Data opracowania styczeń 2013 r.		
Opracował	mgr inż. Karol Szewczyk		Nr arkusza		
Sprawdzający	mgr inż. LUCYNA JUMAS upr. bud. Nr 227/G401 do projektowania bez ograniczeń w szczególności konstrukcyjno-budowlanej		Skala 1:50/1:20		
Inwentaryzacja schodów zejściowych na peron			Pow. rys. 1		
			Nr rys. 1		

Szczegół Stopnia
Skala 1:20

